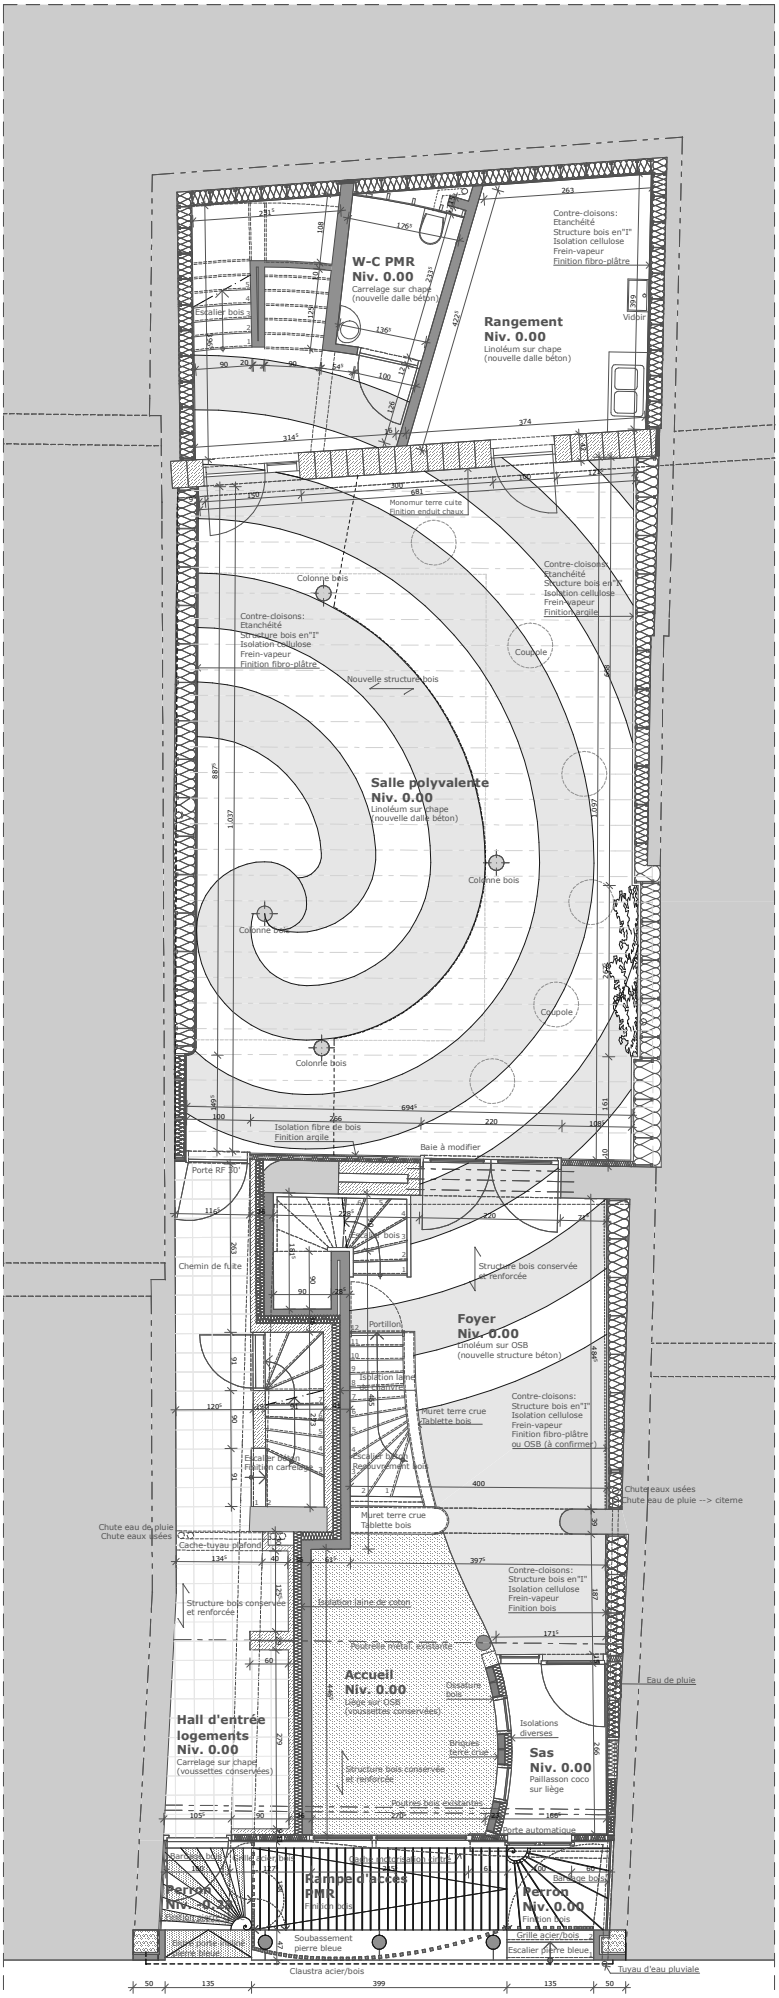

REZ-DE-CHAUSSEE PROJETE

0 1 2 3 4 5m