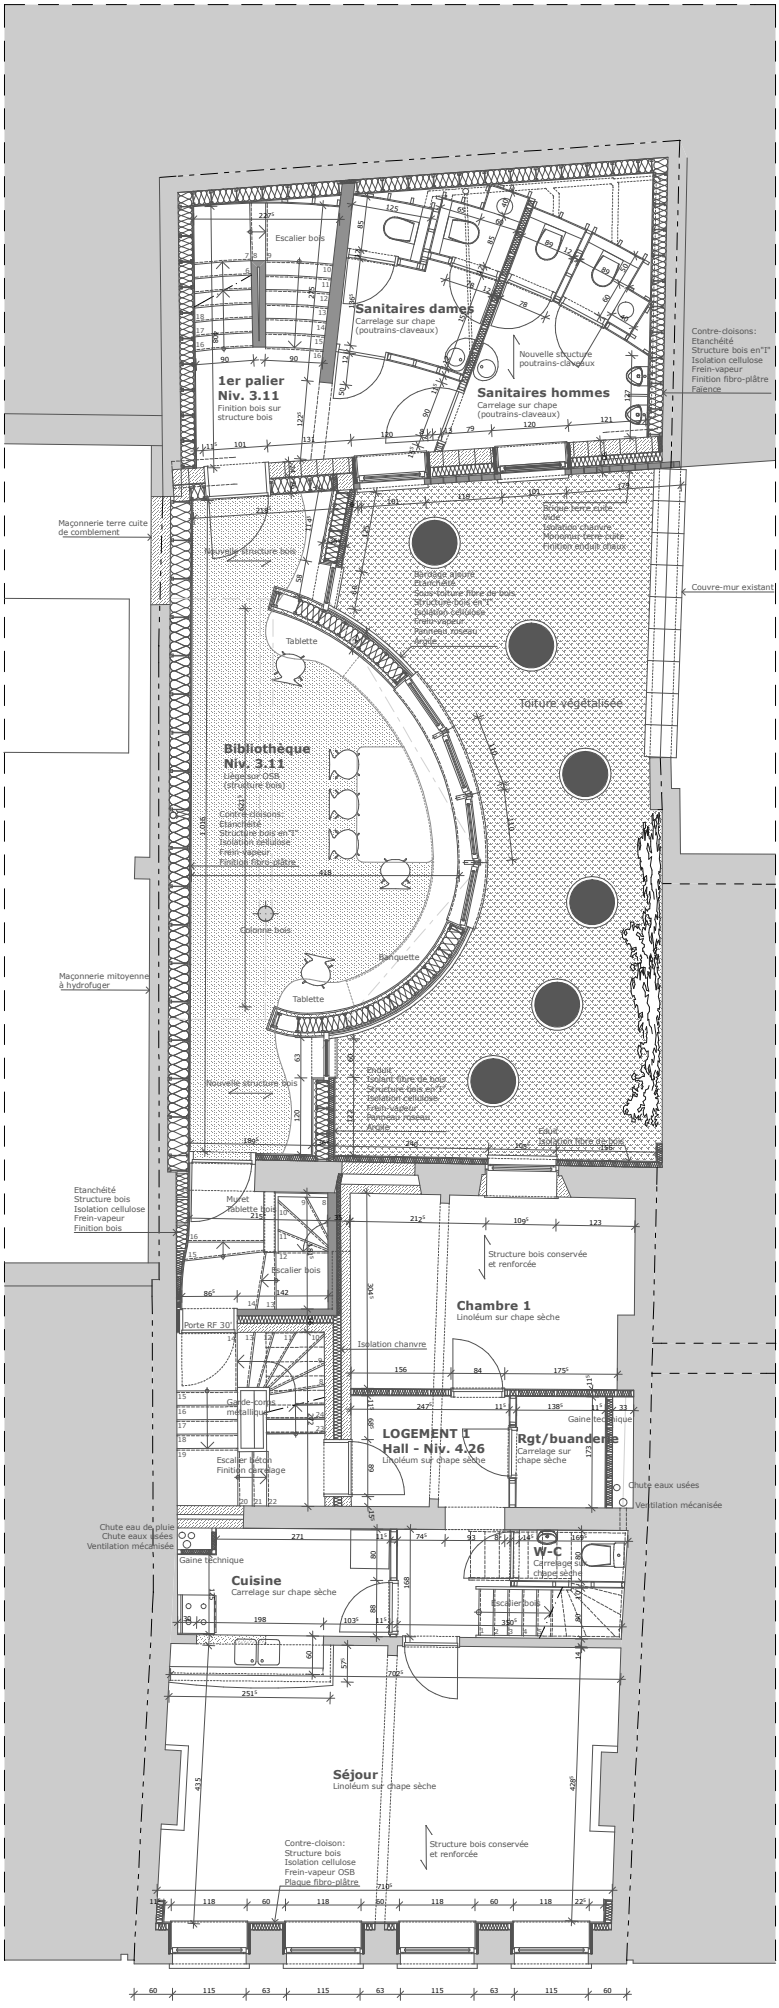

REZ+1 PROJETE

0 1 2 3 4 5m